


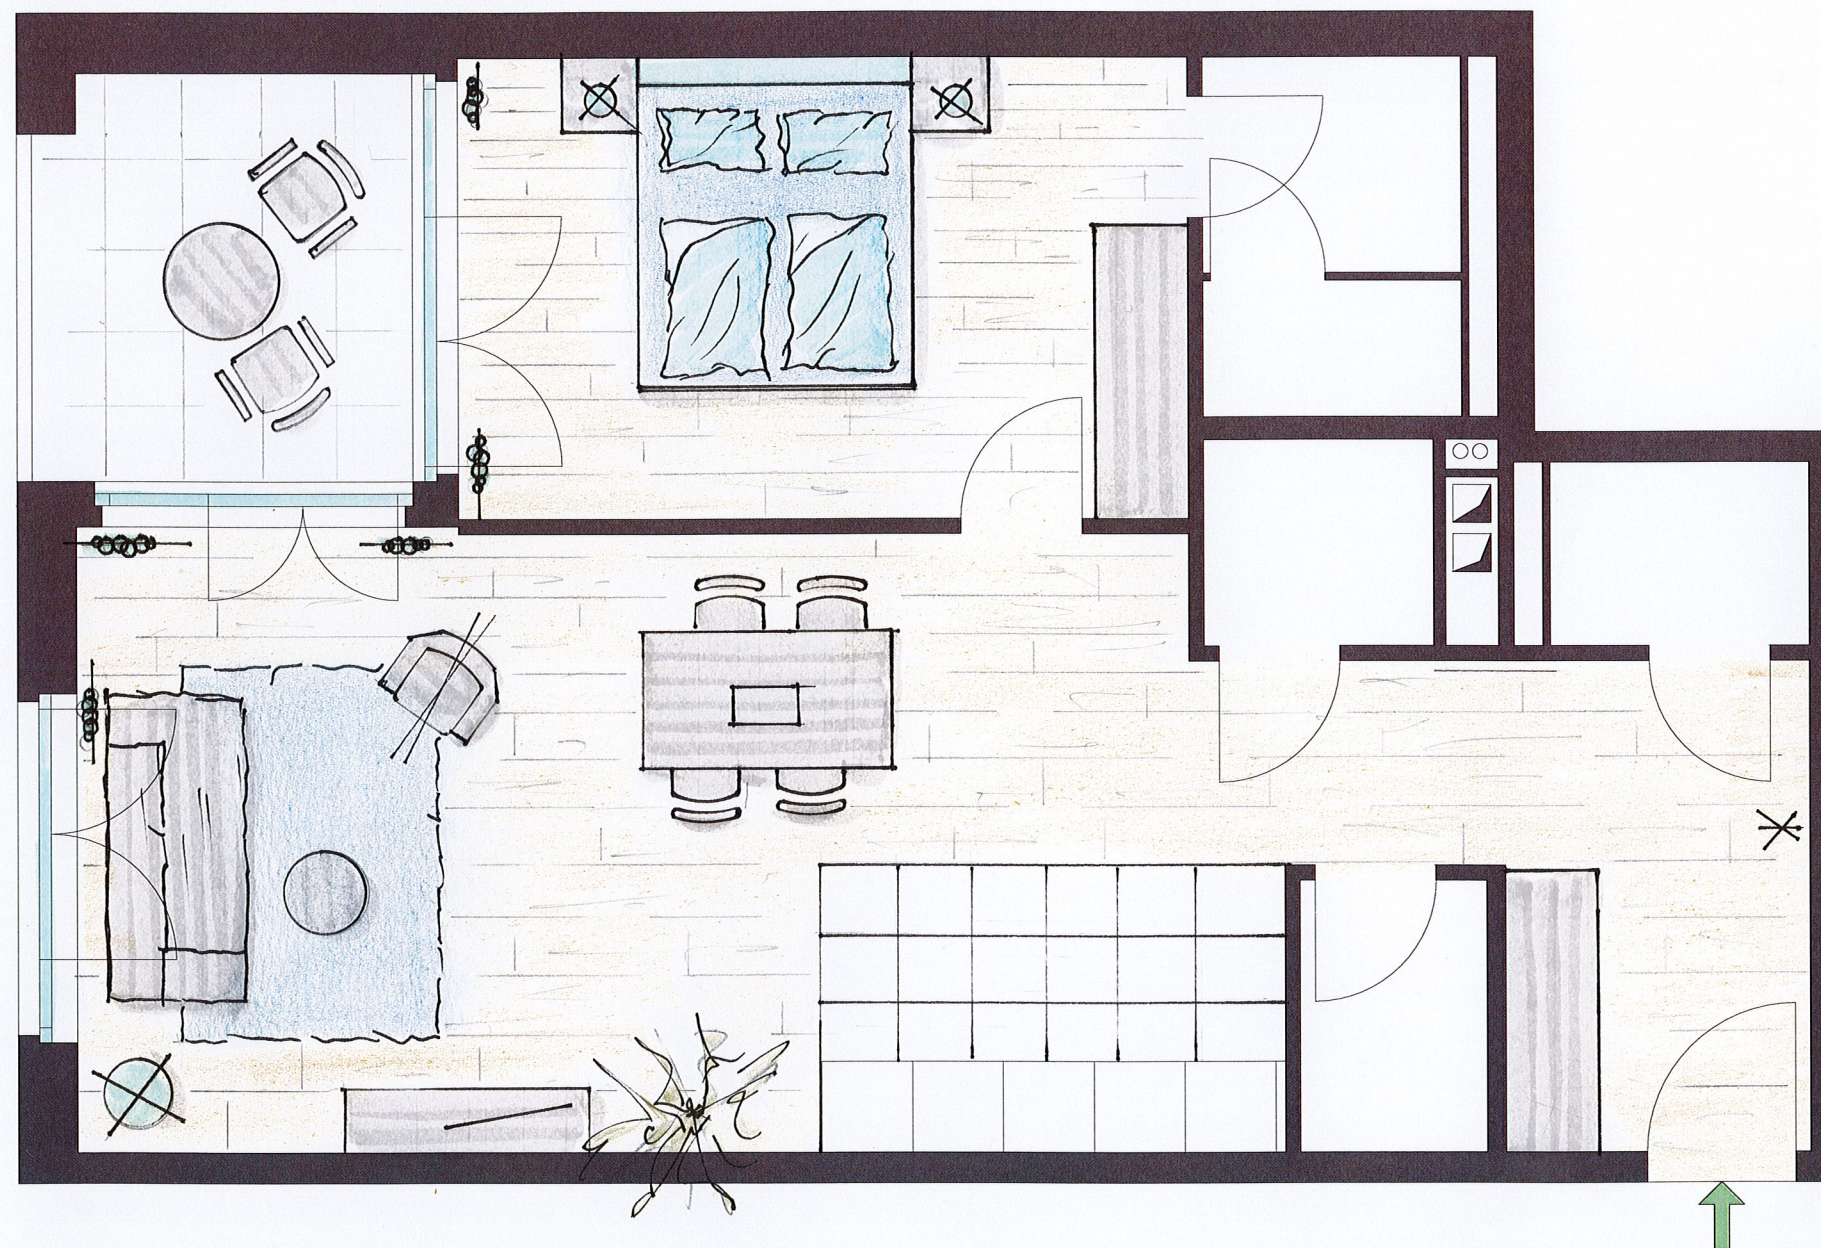

0 1 2 3 4 5m

Elron Immobilien AG
Worbstrasse 46
3074 Muri b. Bern

elron
Immobilien

Layout 2.5 ZWG 67m²
Erlenstrasse 19 - Basel

Plan A3	Grundriss Elron Immo
Gezeichnet	DLA
Massstab	1:50
Projektleiter	Gwendolyn Lenger
Datum	10.02.2022

Alle Rechte vorbehalten.
Kein Teil dieser Unterlagen darf in irgendeiner Form (Druck, Fotokopie oder einem andern Verfahren) ohne schriftliche Genehmigung des Erstellers reproduziert oder unter Verwendung elektronischer Systeme verarbeitet, vervielfältigt und an Dritte weitergegeben werden.

BRECHBÜHL
INTERIEUR

Brechbühl Interieur AG
Hauptstrasse 54
2560 Nidau

brechbuehlinterieur.ch