



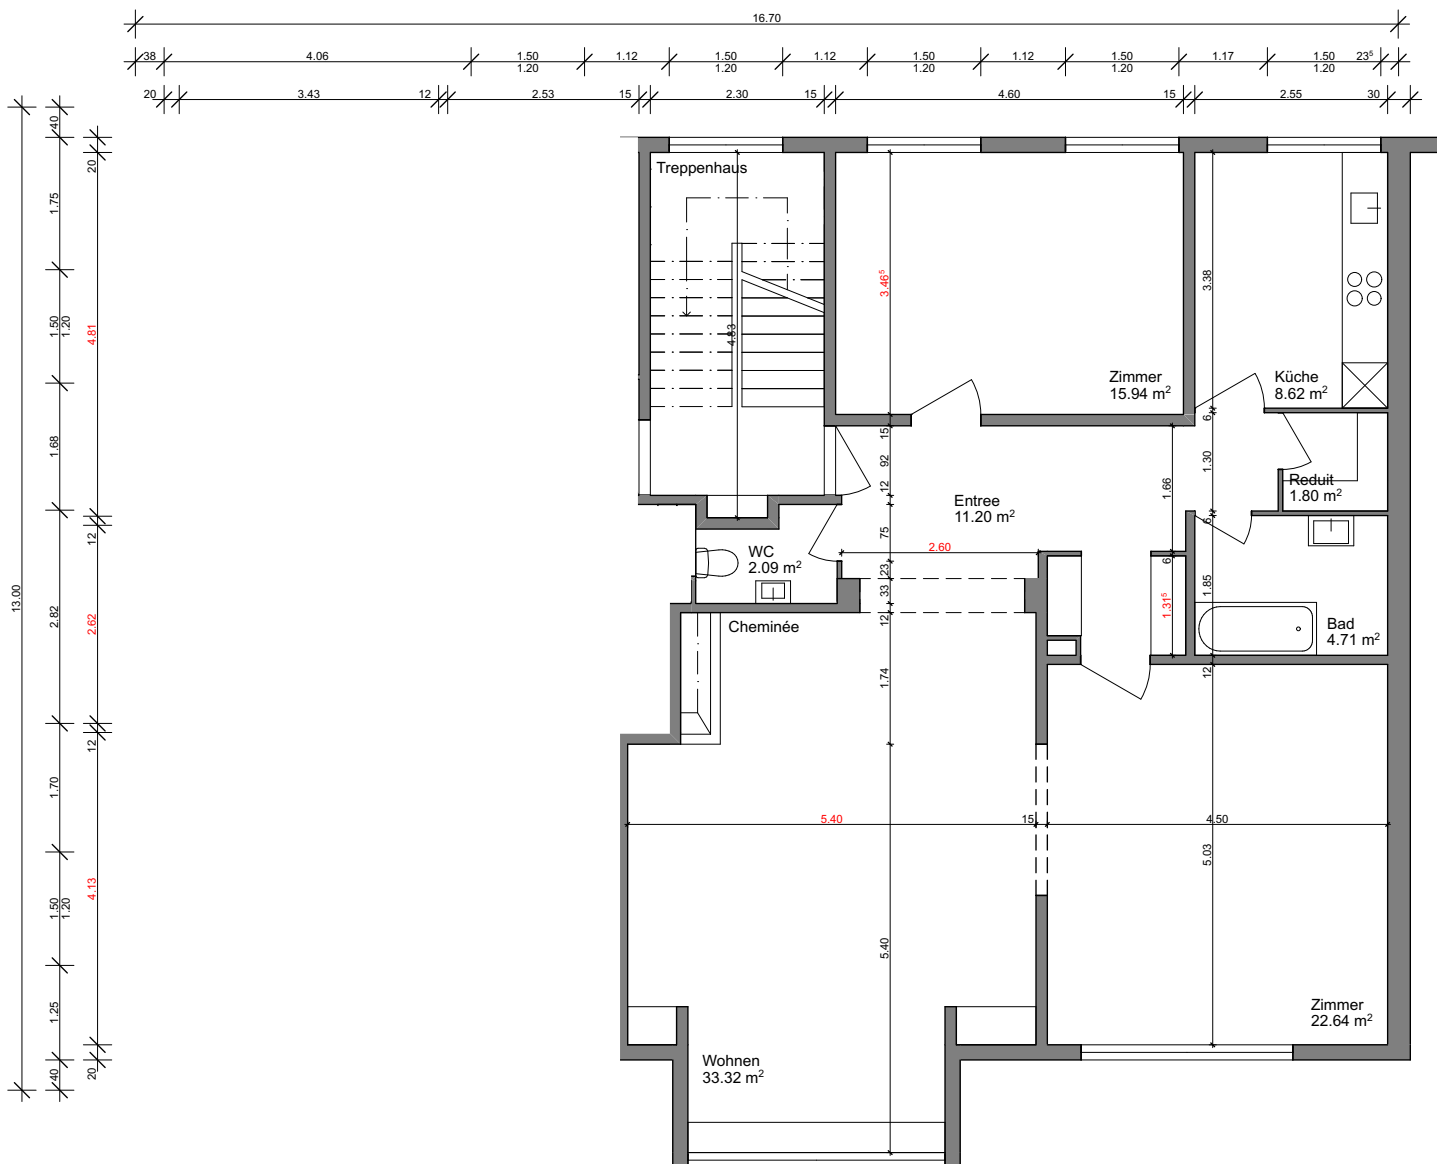

Alle Masse sind vom Unternehmer auf eigene Verantwortung vor Ort zu überprüfen!

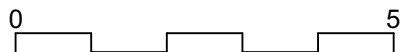

Wohnhaus
Thunstrasse 45
3005 Bern

Dat.: 05.09.22
rev.:
Mst.: 1:100 (A4)

Bestandesplan 30G

Rieder Bau & Immobilien AG
Worbstrasse 46
3074 Muri b. Bern