


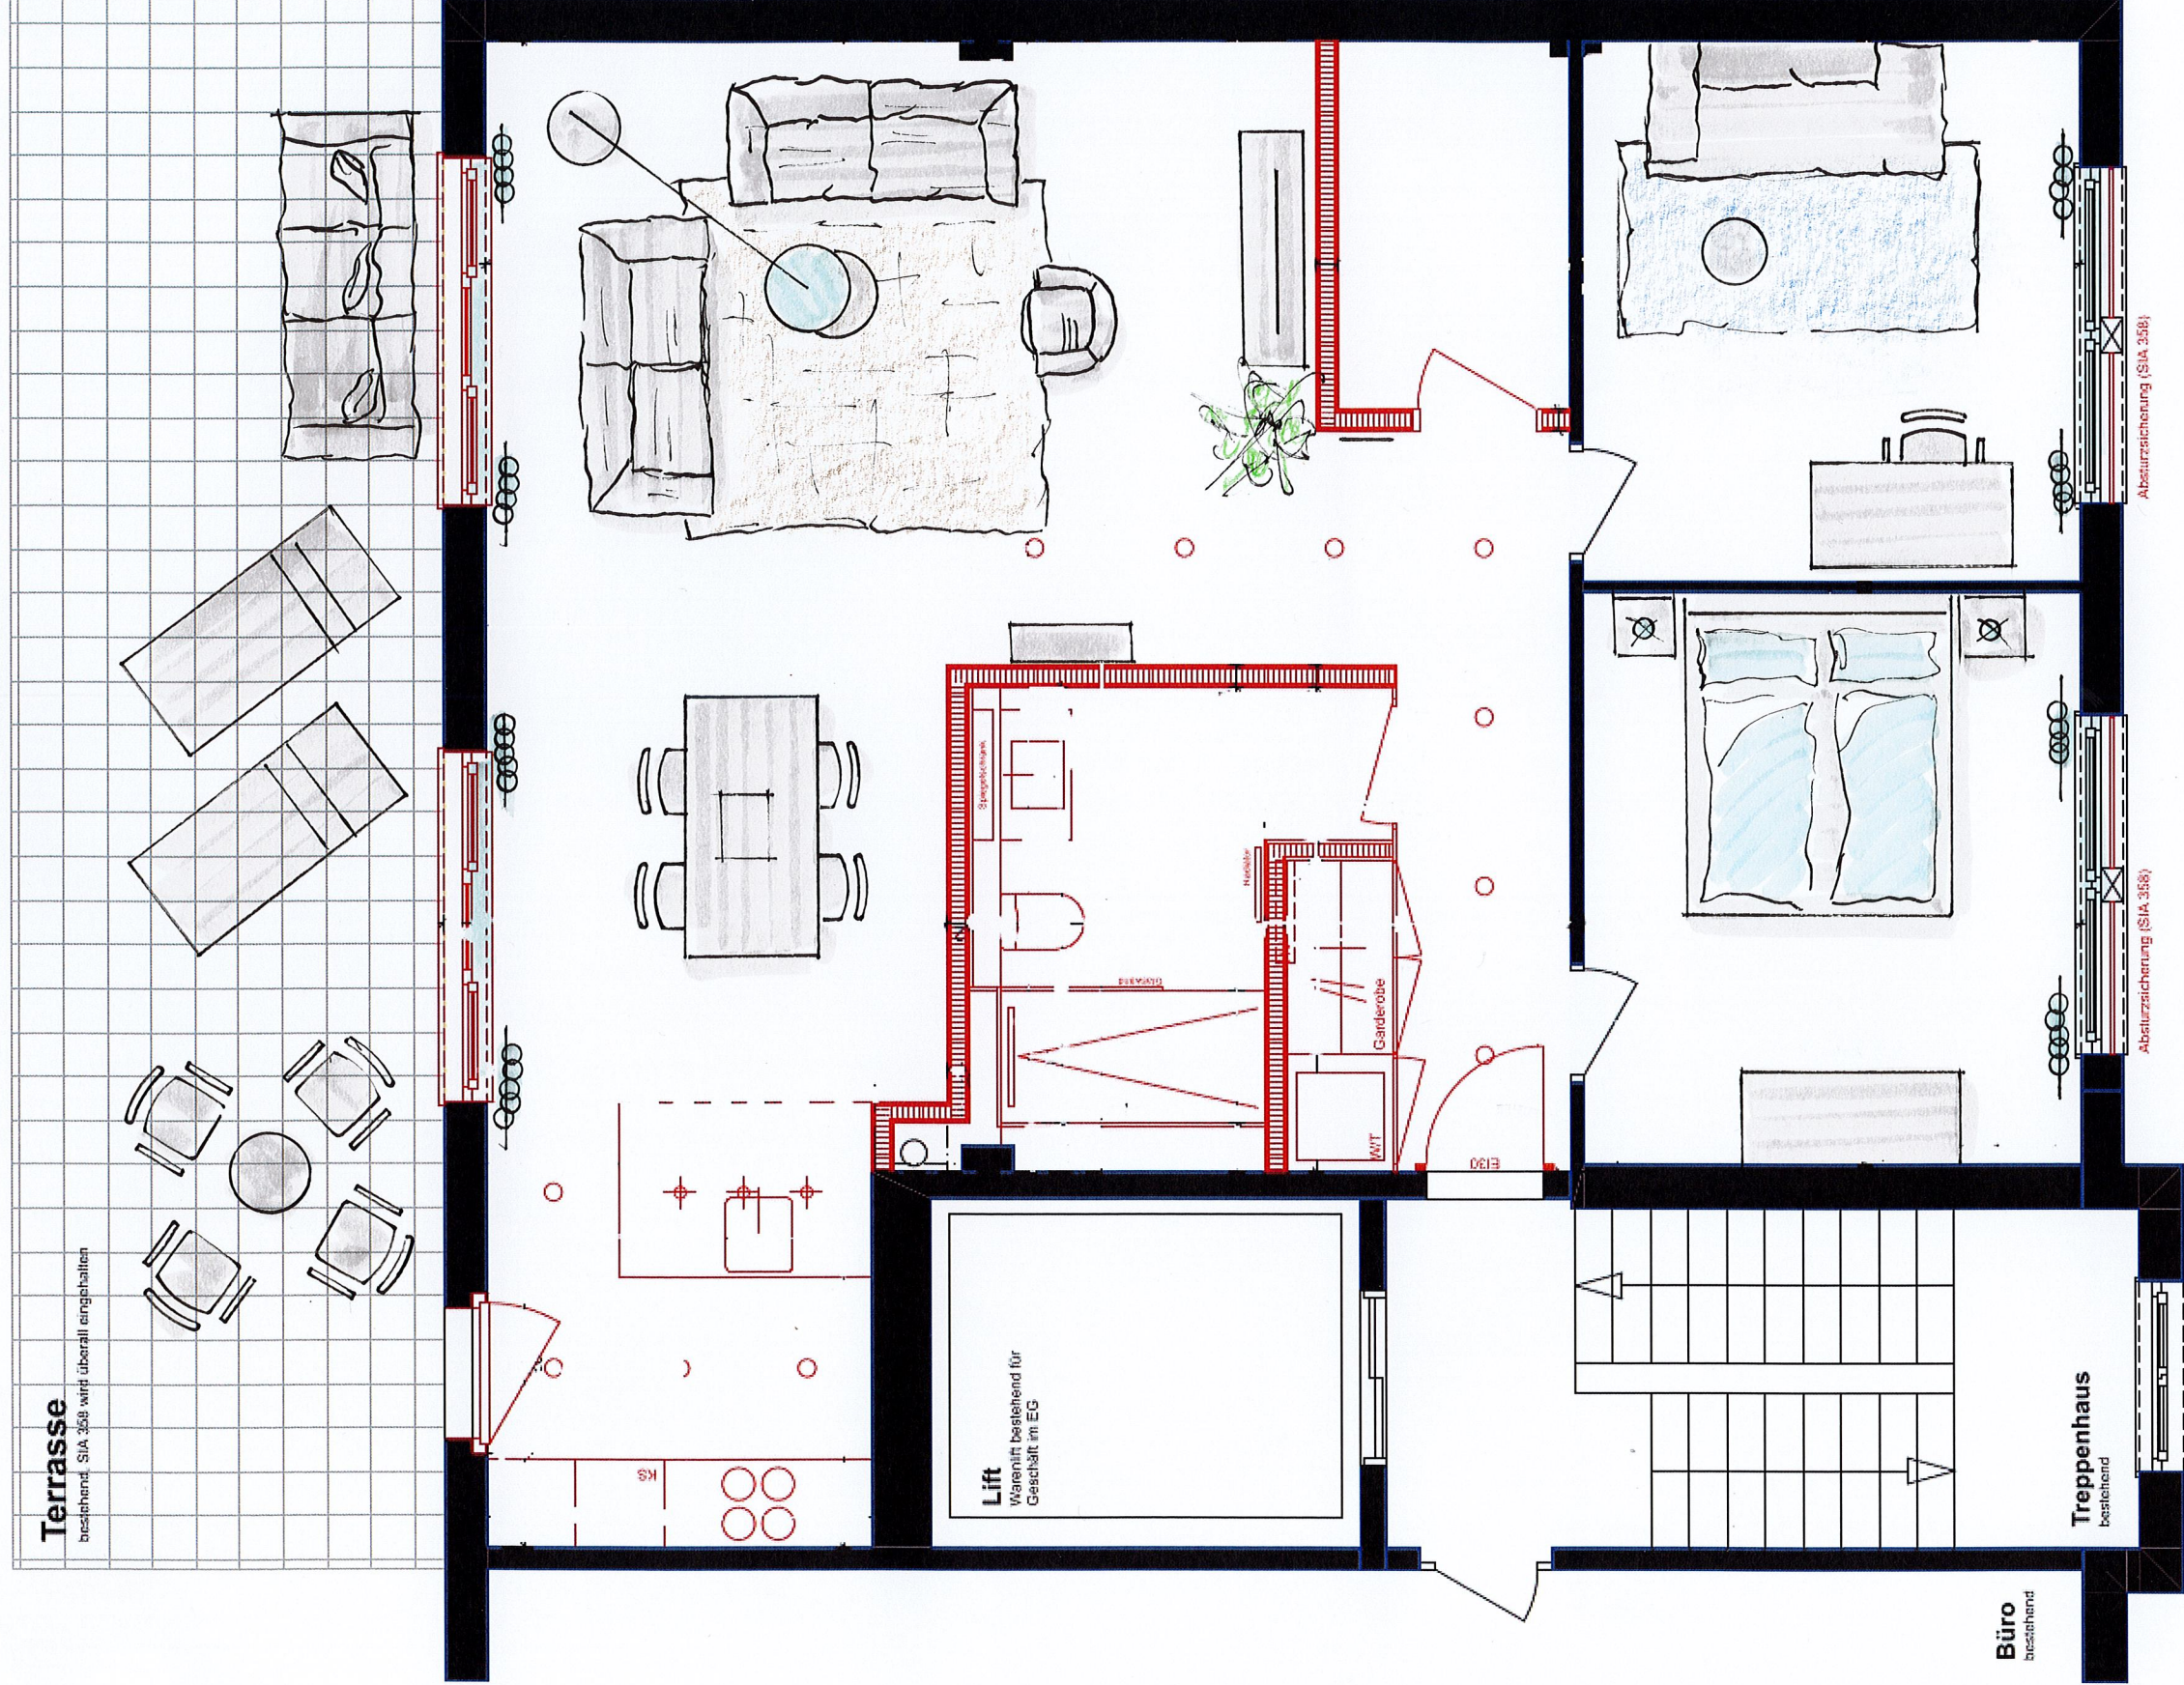

Ausschreibung
Wohnungseinbau
Wohngebäude / Mehrfamilienhaus
Hauptstrasse 52, 2560 Nidau

Grundriss

Allgemein

- Wärmeverteilung: Radiatoren bestehend, daher sind keine zusätzlichen Massnahmen notwendig.
- Nasszeileinbau und Kücheneinbau - Sanitärleitungen sind bereits vorhanden.
- Wohnungseingang: Türensatz entsprechenden den EI30-Anforderungen.
- Grössere Fensteröffnungen durch Brüstungsabtragung im Wohnbereich.
- Kellerabteile sind im Untergeschoss vorhanden, Nutzfläche von 10m².



Bestehend Neu Abbruch

lan-Nr.	Nidau_GR_50_BG	Dateiname	211124_Nidau_BG	ArchitektIn:	Elron Architektur AG	Eigentümer / Bauherr:	Rieder Bau und Immobilien AG
rösse	A3	Massstab	1:50		Frau Noelle Frautschi Worbstrasse 46 3074 Muri b. Bern	p.a. Elron Immobilien AG Worbstrasse 46 3074 Muri b. Bern	
tatus	Baugesuch	Verfasser	Elron Architektur AG				
rsstellung	24.11.2021	Revision	08.02.2022				