


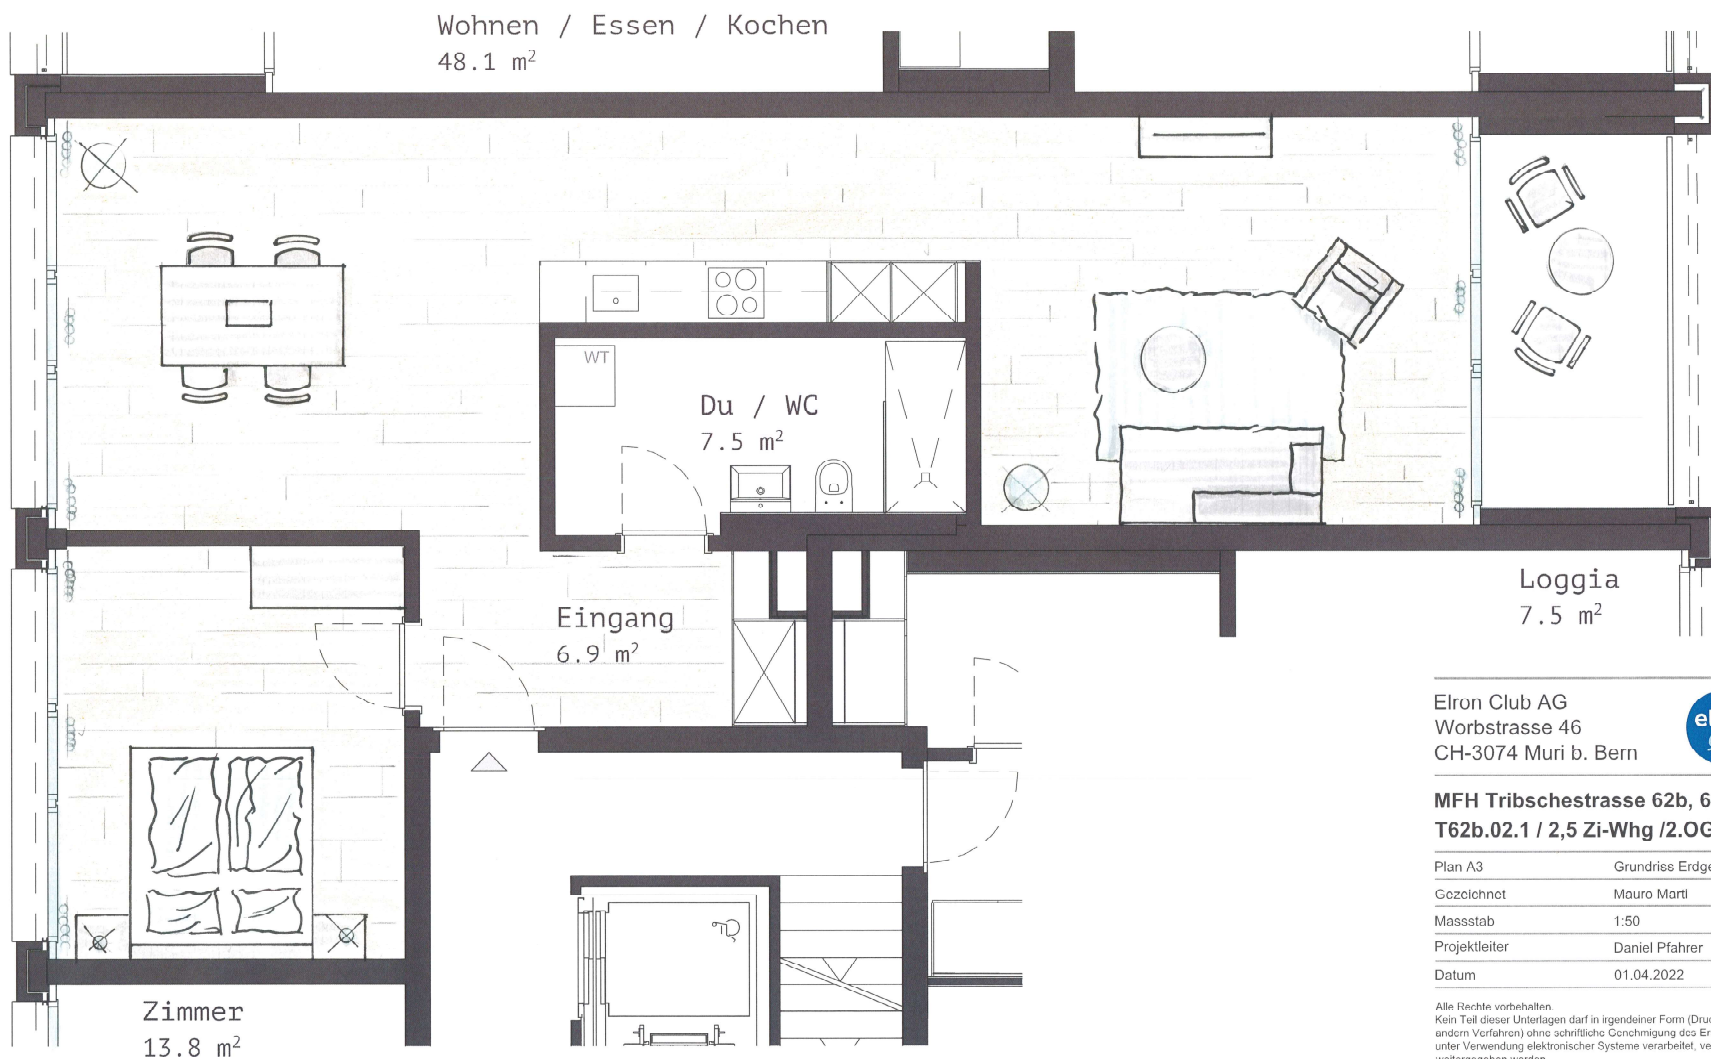

Elron Club AG
 Worbstrasse 46
 CH-3074 Muri b. Bern



MFH Tribschestrasse 62b, 6005 Luzern
T62b.02.1 / 2,5 Zi-Whg / 2.OG / 76.3 m²

Plan A3	Grundriss Erdgeschoss
Gezeichnet	Mauro Marti
Massstab	1:50
Projektleiter	Daniel Pfahrer
Datum	01.04.2022

Alle Rechte vorbehalten.
 Kein Teil dieser Unterlagen darf in irgendeiner Form (Druck, Fotokopie oder einem andern Verfahren) ohne schriftliche Genehmigung des Erstellers reproduziert oder unter Verwendung elektronischer Systeme verarbeitet, vervielfältigt und an Dritte weitergegeben werden.



Brechtbühl Interieur AG | Hauptstrasse 54 | 2560 Nidau
 Tel. +41 (0)32 332 80 40 | info@brechtbuehlinterieur.ch